

Gemeinde: 5619 Uezwil

BG Nr.: 2024-06

Bauherrschaft: Gassmann Peter und Theres, Bodenacker 20, 5619 Uezwil

Bauvorhaben: Sitzplatzüberdachung

Standort: Bodenacker 20, Parzelle 608

AGV-Nr.: 189

Planliste - Übersicht

Stand 17. Juli 2024

Nr.	Planbezeichnung	Mst.	Dat.	Rev.
00	Baugesuchformular kommunal		11.07.24	
01	Begleitschreiben Architekt		11.07.24	
02	Situation	1:500	11.07.24	12.07.24
03	Grundriss mit Umgebung	1:100	11.07.24	12.07.24
04	Ansichten	1:100	11.07.24	12.07.24
05	Absteckungsplan mit Grenzabstand Bach	ca. 1:150	20.06.24	

GEMEINDE

5619 Uezwil



BG. NR.: 2024-06
 Eingang: 11. JULI 2024
 Publikation:
 Auflage vom: bis
 Durch die Gemeinde auszufüllen

Baugesuch

Baugesuch Gesuch um Vorentscheid Anfrage ohne Rechtsmittel

Bauherrschaft / Gesuchsteller

Name: Peter & Theres Gassmann

Strasse: Bodnacker

Nr.: 20

PLZ/Ort: 5619 Uezwil

E-Mail: [REDACTED]

Tel:

Mobile: [REDACTED]

Grundeigentümer wie Bauherrschaft

Name:

Strasse:

Nr.:

PLZ/Ort:

E-Mail:

Tel:

Mobile:

Projektverfasser wie Bauherrschaft

Name: Architekturbüro Jörg Sax

Strasse: Hofmattenweg

Nr.: 2

PLZ/Ort: 5619 Büttikon

E-Mail: info@archsax.ch

Tel:

Mobile: 079 221 24 63

Bauvorhaben

Rückbau Neubau Umbau Umnutzung

Projekt: Überdachung best. Aussensitzplatz auf Parz. 608 5619 Uezwil

Standort Strasse: Bodnacker

Nr.: 20

Grundstück

Parzelle- Nr.: 608

Gebäude-Nr.:

Koordinaten: 2 6 6 3 1 5 4 / 1 2 4 1 1 7 3

Zone: W2

zulässige AZ:

Profile Die Profile sind ab aufgestellt

Unterschriften

Die Unterzeichner dieses Baugesuches bestätigen in Kenntnis des kantonalen Baugesetzes [BauG], der Bauverordnung [BauV], der Bau- und Nutzungsordnung [BNO], der Reglemente für Erschliessungsanlagen der Gemeinde sowie allfälligen Sondernutzungspläne mit Spezialvorschriften zu sein.

Ort: Uezwil

Datum: 11/07/2024

Bauherrschaft /
Bevollmächtigter

Grundeigentümer

Projektverfasser

Architekturbüro
Jörg Sax
Hofmattenweg 2
5619 Büttikon
079 221 24 63

Architekturbüro Jörg Sax Hofmattenweg 2 5619 Büttikon

☎ 079 / 221 24 63

E-Mail info@archsax.ch Internet www.archsax.ch

EINGANG

11. Juli 2024

RBV WSW AG

Gemeinderat Uezwil
Schulhausstr. 2
5619 Uezwil

Büttikon den 11.07.2024

A Nr. 264.

Objekt: Überdachung best. Aussensitzplatz auf Parz. 608 5619 Uezwil

Bauherr: Gassmann Peter & Theres Bodenacker 20 5619 Uezwil

Sehr geehrter Herr Gemeindeammann
Sehr geehrte Herren Gemeinderäte

Die Eigentümer der Liegenschaft Bodenacker 20, Parzelle 608, Gassmann Peter & Theres Bodenacker 20 5619 Uezwil, reichen das Baugesuch für Überdachung best. Aussensitzplatz auf Parz. 608, ein. (Ausserhalb Gewässerbereich)

Wir haben die Gesuchsunterlagen so zusammengestellt.

Für Fragen stehe wir Ihnen gerne zu Verfügung.

Mit freundlichen Grüßen


Jörg Sax


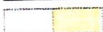



Beilagen: Projektunterlagen Gemeinde/ 3 fach
PDF an Gemeinde und WSW AG Muri

Kopie an Bauherrschaft

EINGANG
12. Juli 2024
RBV WSW AG

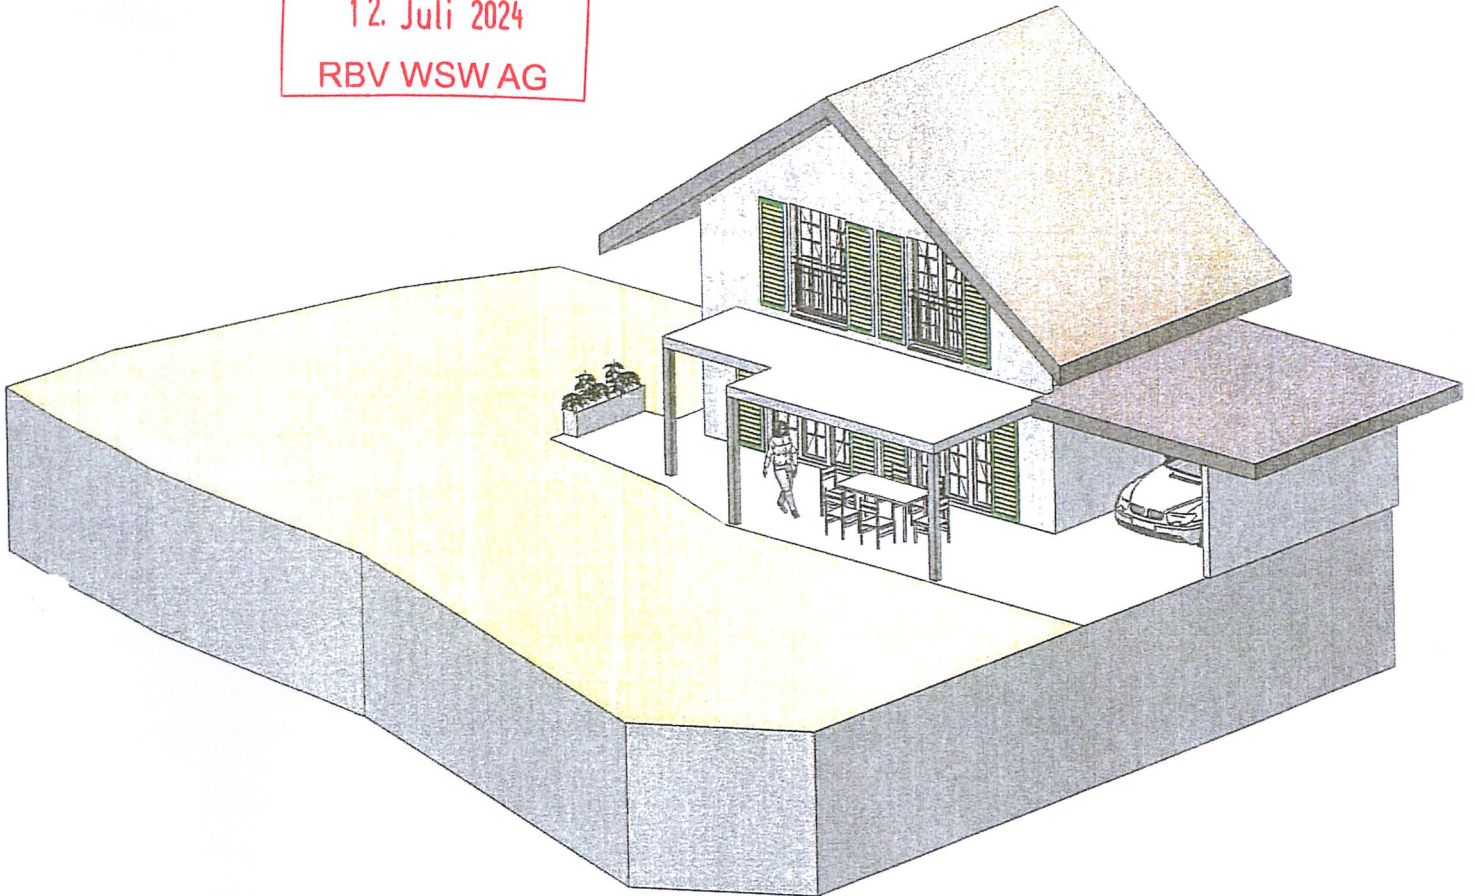

Bestehend 
Abbruch 
Neu 

Der Eigentümer + Bauherr:


Der Planer:

Architekturbüro
Jörg Sax
Hofmattenweg 2
5619 Sutz
055 622 22 46

Das gesamte Terrain wurde höhenmässig nicht verändert.

+ 0.00 = 522.60 m. ü. M.

Objekt: Überdachung best. Aussensitzplatz auf Parz. 608 5619 Uezwil				
Bauherr: Gassmann Peter & Theres Bodenacker 20 5619 Uezwil				
Projektplan: Situation M.1:500 / Grundriss / Ansichten M.1:100				264.
Gez. JS	Format: A3	Datum: 11.07.2024	Änderung: 12.07.2024	079 221 24 63
Architekturbüro Jörg Sax Hofmattenweg 2 5619 Büttikon E-Mail info@archesax.ch Internet www.archesax.ch				

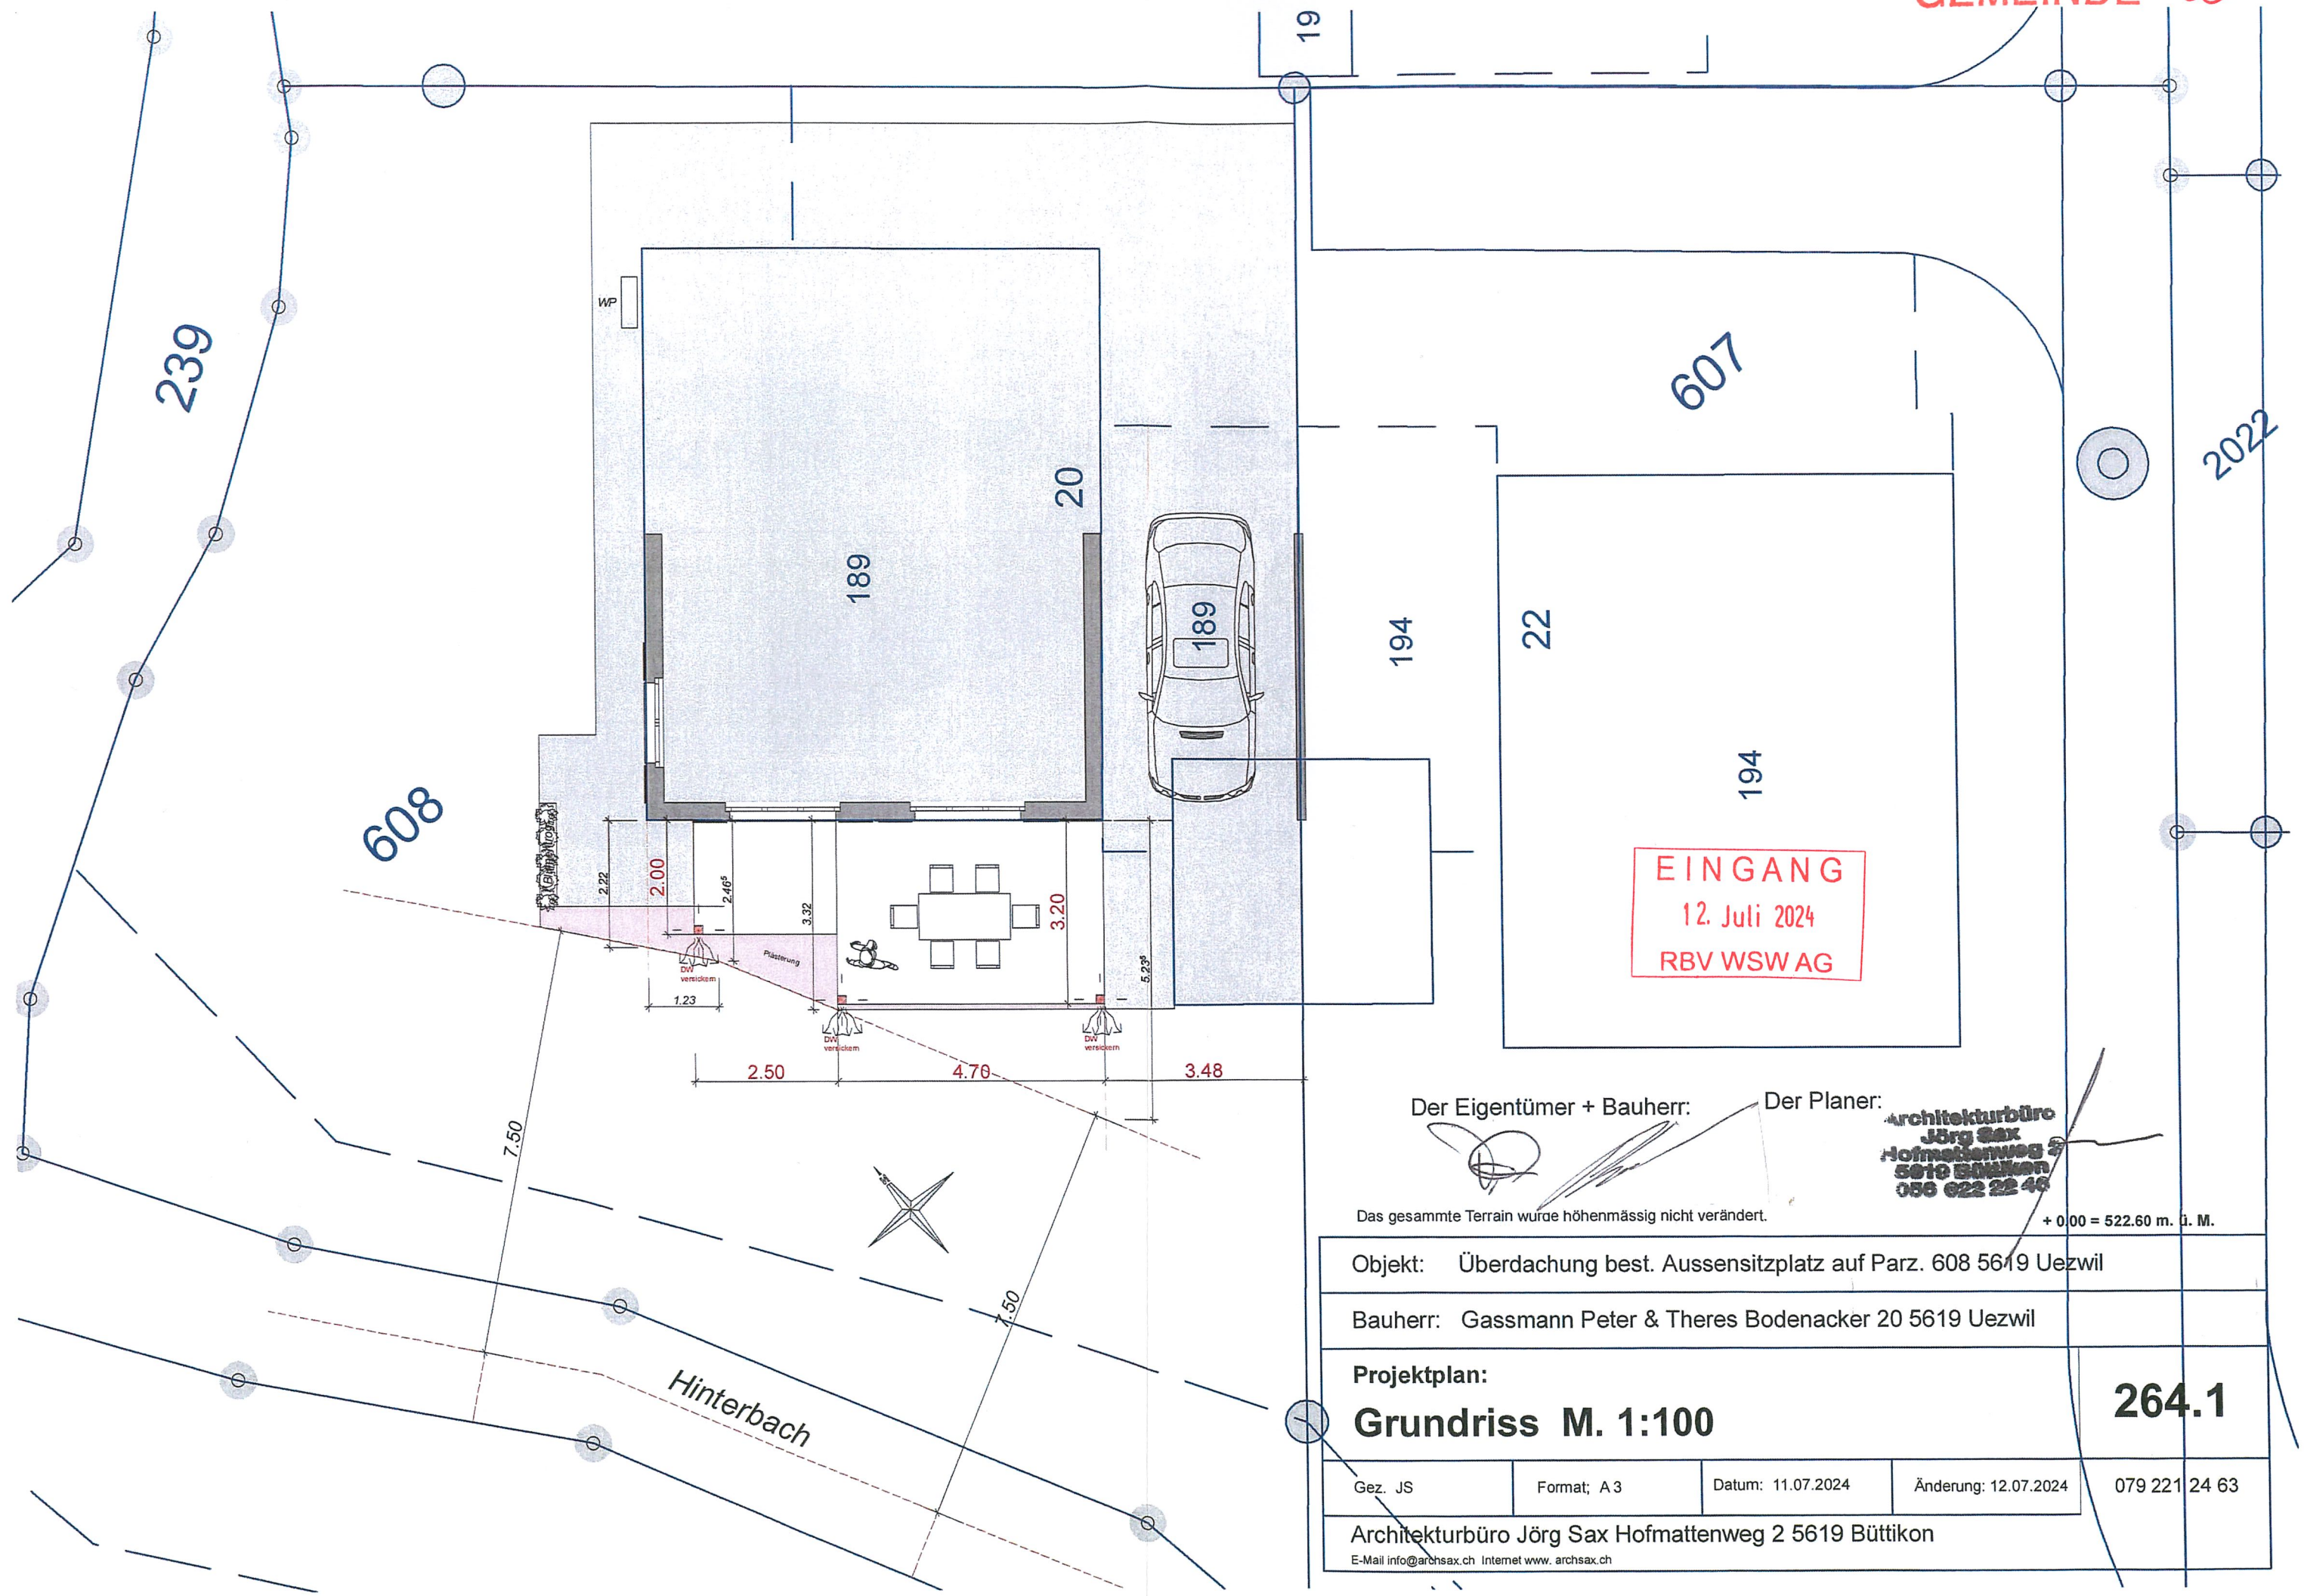

Der Eigentümer + Bauherr:

Der Planer:

[Signature]

Architekturbüro
 Jörg Sax
 Hofmattenweg 2
 5619 Bättikon
 056 622 22 46

Das gesamte Terrain würde höhenmässig nicht verändert.

+ 0.00 = 522.60 m. ü. M.

Objekt: Überdachung best. Aussensitzplatz auf Parz. 608 5619 Uezwil




Bauherr: Gassmann Peter & Theres Bodenacker 20 5619 Uezwil

Projektplan:

Grundriss M. 1:100

264.1

Gez. JS	Format: A3	Datum: 11.07.2024	Änderung: 12.07.2024	079 221 24 63
---------	------------	-------------------	----------------------	---------------

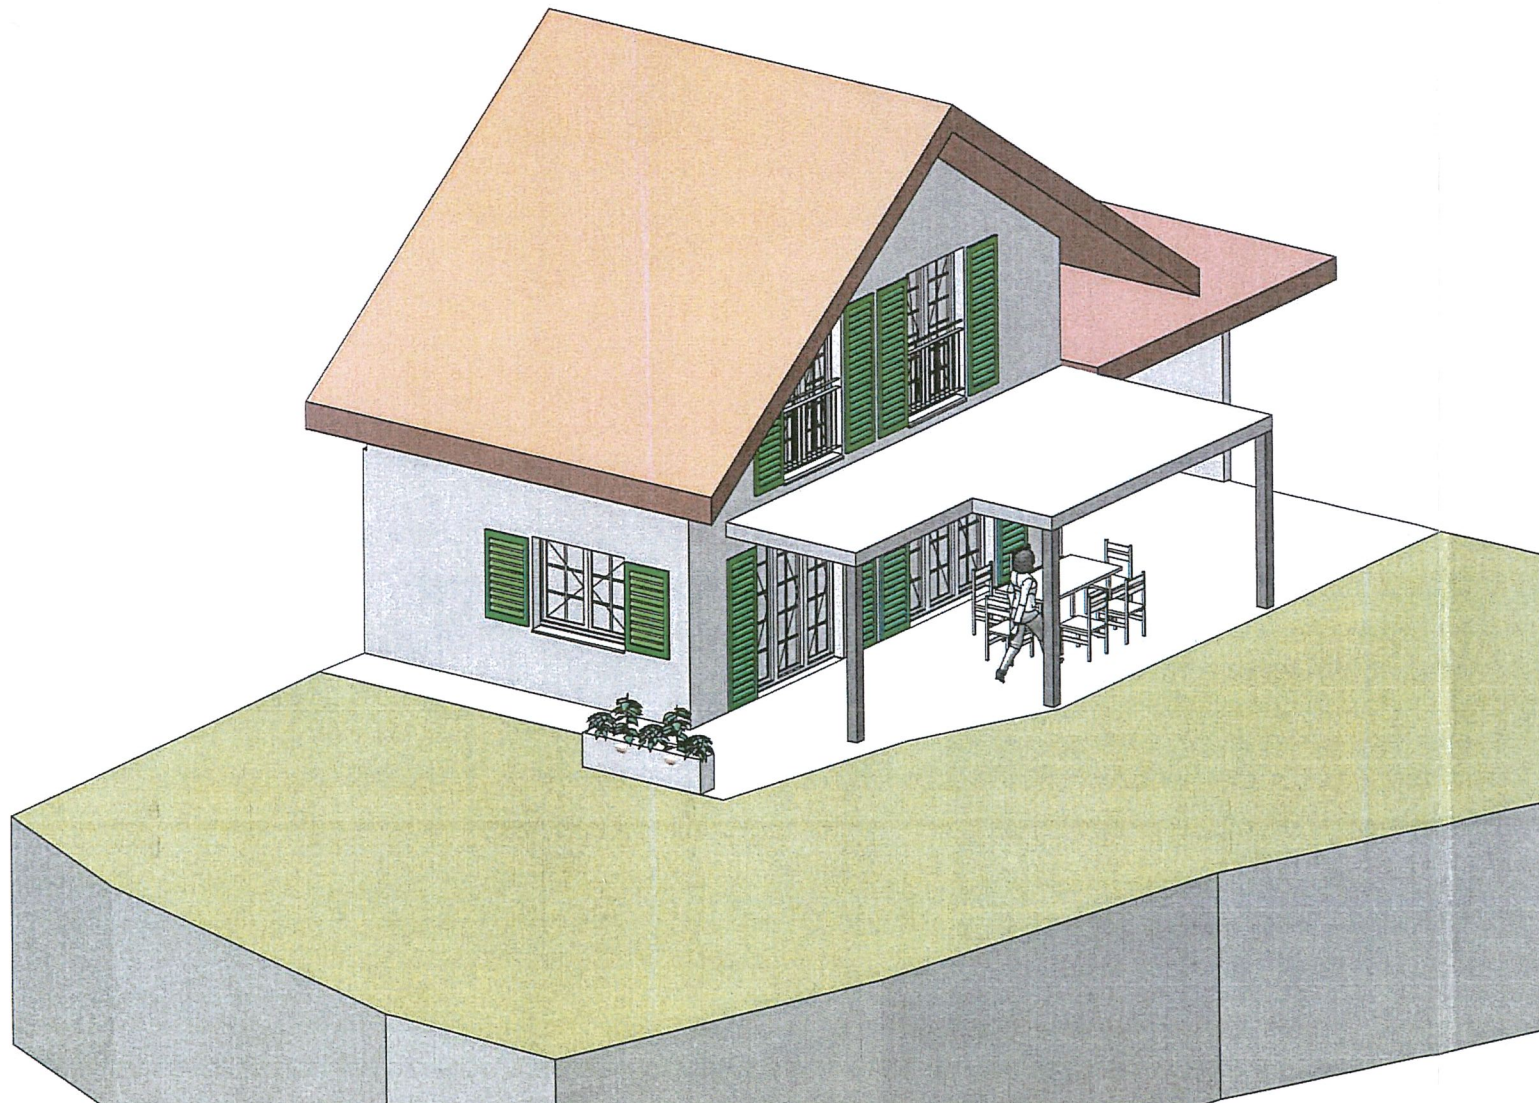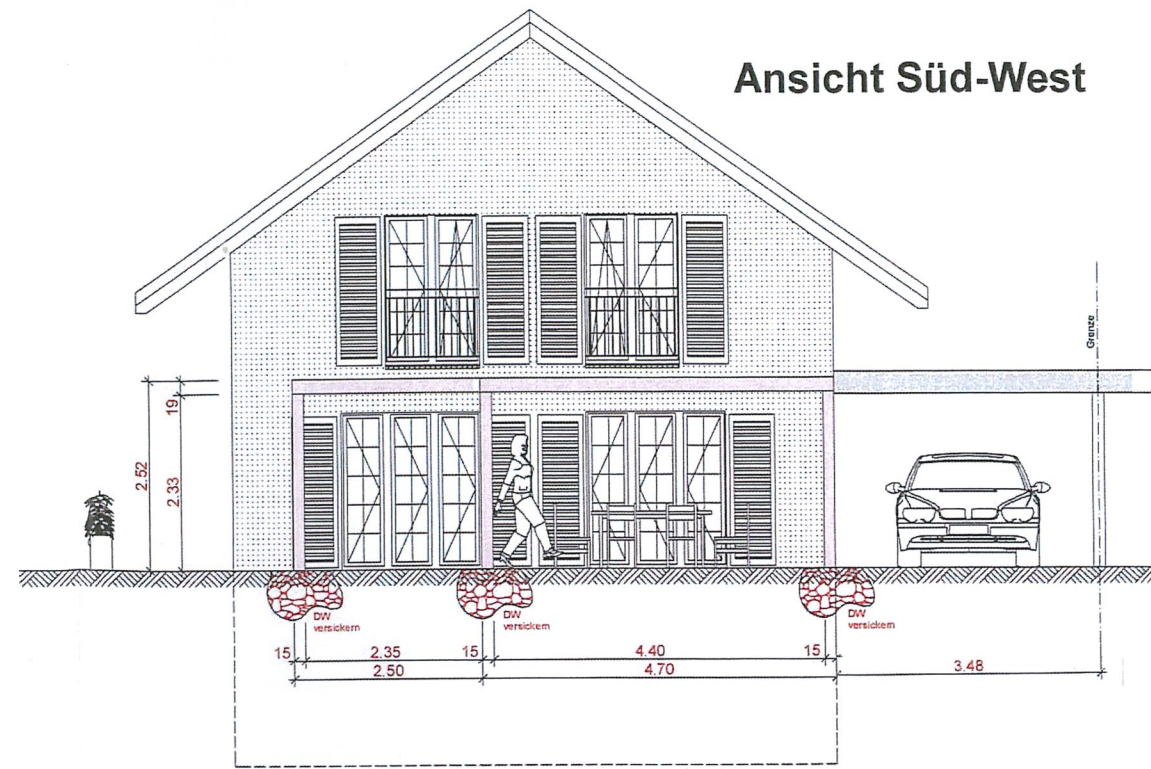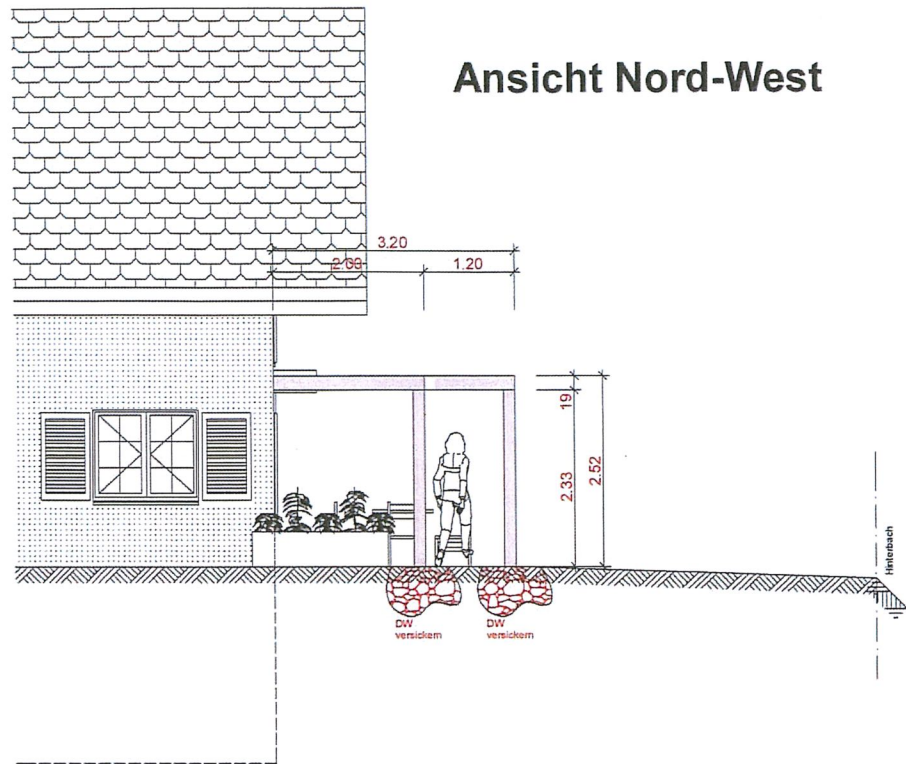

EINGANG
12. Juli 2024
RBV WSW AG

Der Eigentümer + Bauherr:

Der Planer:
Architekturbüro
Jörg Sax
Hofmattenweg 2
5619 Büttikon
056 622 22 46

Das gesamte Terrain wurde höhenmässig nicht verändert.

+ 0.00 = 522.60 m. ü. M.

Objekt: Überdachung best. Aussensitzplatz auf Parz. 608 5619 Uezwil			
Bauherr: Gassmann Peter & Theres Bodenacker 20 5619 Uezwil			
Projektplan: Ansichten M. 1:100			264.2
Gez. JS	Format; A3	Datum: 11.07.2024	Änderung: 12.07.2024
Architekturbüro Jörg Sax Hofmattenweg 2 5619 Büttikon E-Mail info@archsax.ch Internet www.archsax.ch			
			079 221 24 63

EINGANG
11. Juli 2024
RBV WSW AG

VERMESSUNG



**KELLER
+STEINER AG
BAUGESPANNE.CH**

Industrie-Bezirk 5615 Fahrwangen



Tel: +41 56 648 20 70 Fax: +41 56 649 20 71 info@baugespanne.ch

Absteckungsplan

Gemeinde:	Uezwil	Massstab:	1:100
Parzelle:	608	Bezugspunkt:	LFP2022
Auftraggeber:	Pete Gassmann	Datum Messung:	20.06.2024
Format:	A3	Kürzel & Auftragsnummer:	DR / 66049

⊕ LFP22 (Höhe) **Bezugspunkt** (Alle Höhen sind auf diese Bezugshöhe angepasst / kalibriert)
⊕ LFP22 (Höhe) **Fixpunkt**
⊕ LFP22 (Höhe) **Grenzpunkt**
Code 01 **Fotocode** (Entsprechen den Fotonamen)
 **Höhenkurven** (1m und 5m Hervorhebung)
 **Schachtdeckel / Wasser- & Gasschieber**
 **Hydrant / Kandelaber / Telefon-, Strommast**
 **EW-Kasten / Technischacht**

 **Nadel- & Laubbaum**
+ **allgemeiner Höhenpunkt**
+ **Böschung**
--- **Strasse / Platz unbefestigt**
--- **Mauer / Strasse / Gebäude / Platz**
--- **Gewässer**
--- **Aushub** --- **Projektiert**

